3．校地・校舎配置計画

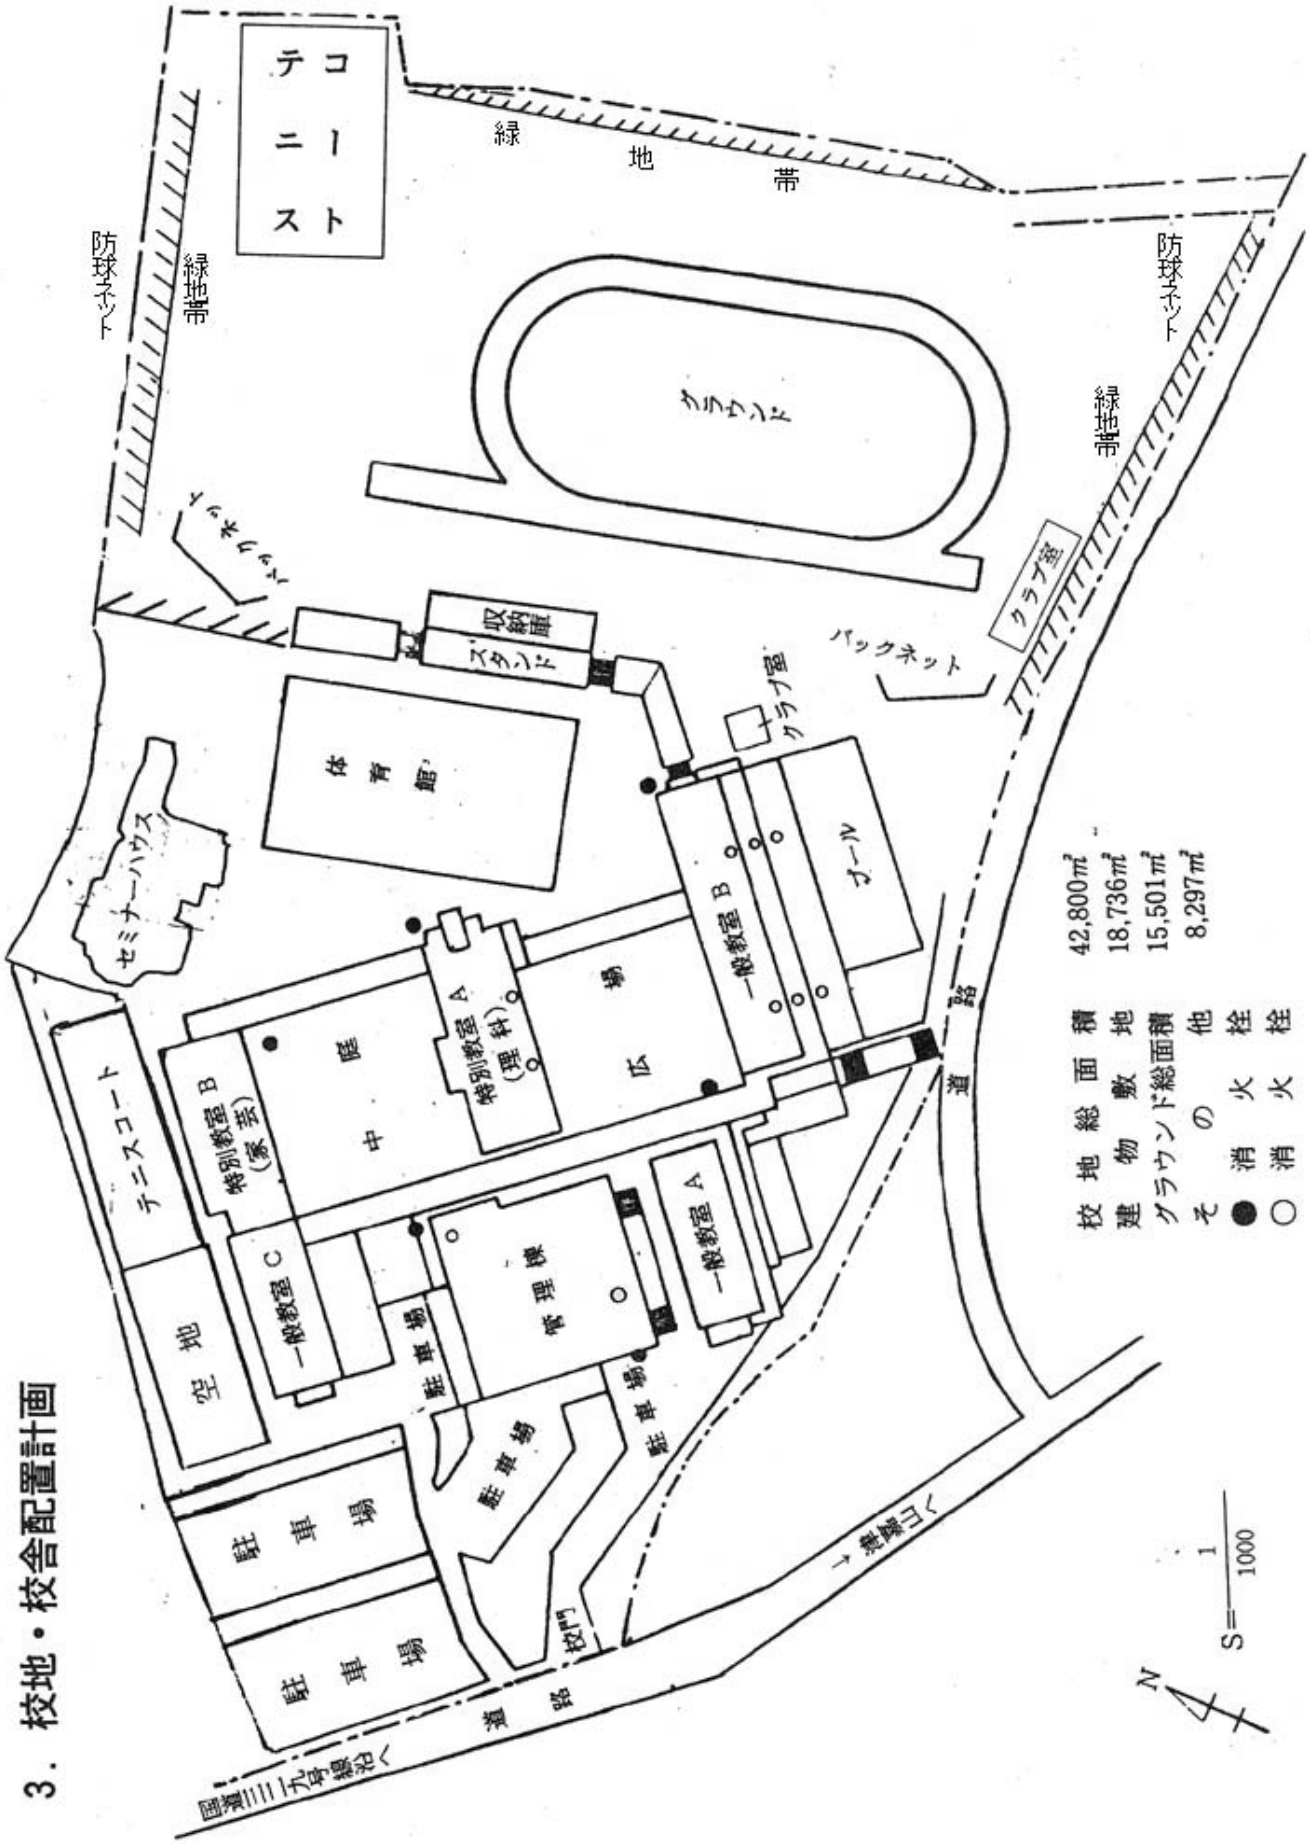
テニスコート
緑地帯
防球ネット
グラウンド
バックネット
クラブ室
収納庫
スタンド
体育館
セミナーハウス
テニスコート
特別教室B（家庭）
特別教室A（理科）
陸上
広場
一般教室B
オール
一般教室C
管理棟
一般教室A
駐車場
校門
道路
校地総面積　42,800㎡
建物敷地　18,736㎡
グラウンド総面積　15,501㎡
その他　8,297㎡
●消火栓
○消火栓
N
S＝1/1000